



RZUT LOKALU USŁUGOWEGO NR 1B
KONDYGNACJA 1 - PARTER
skala 1:100

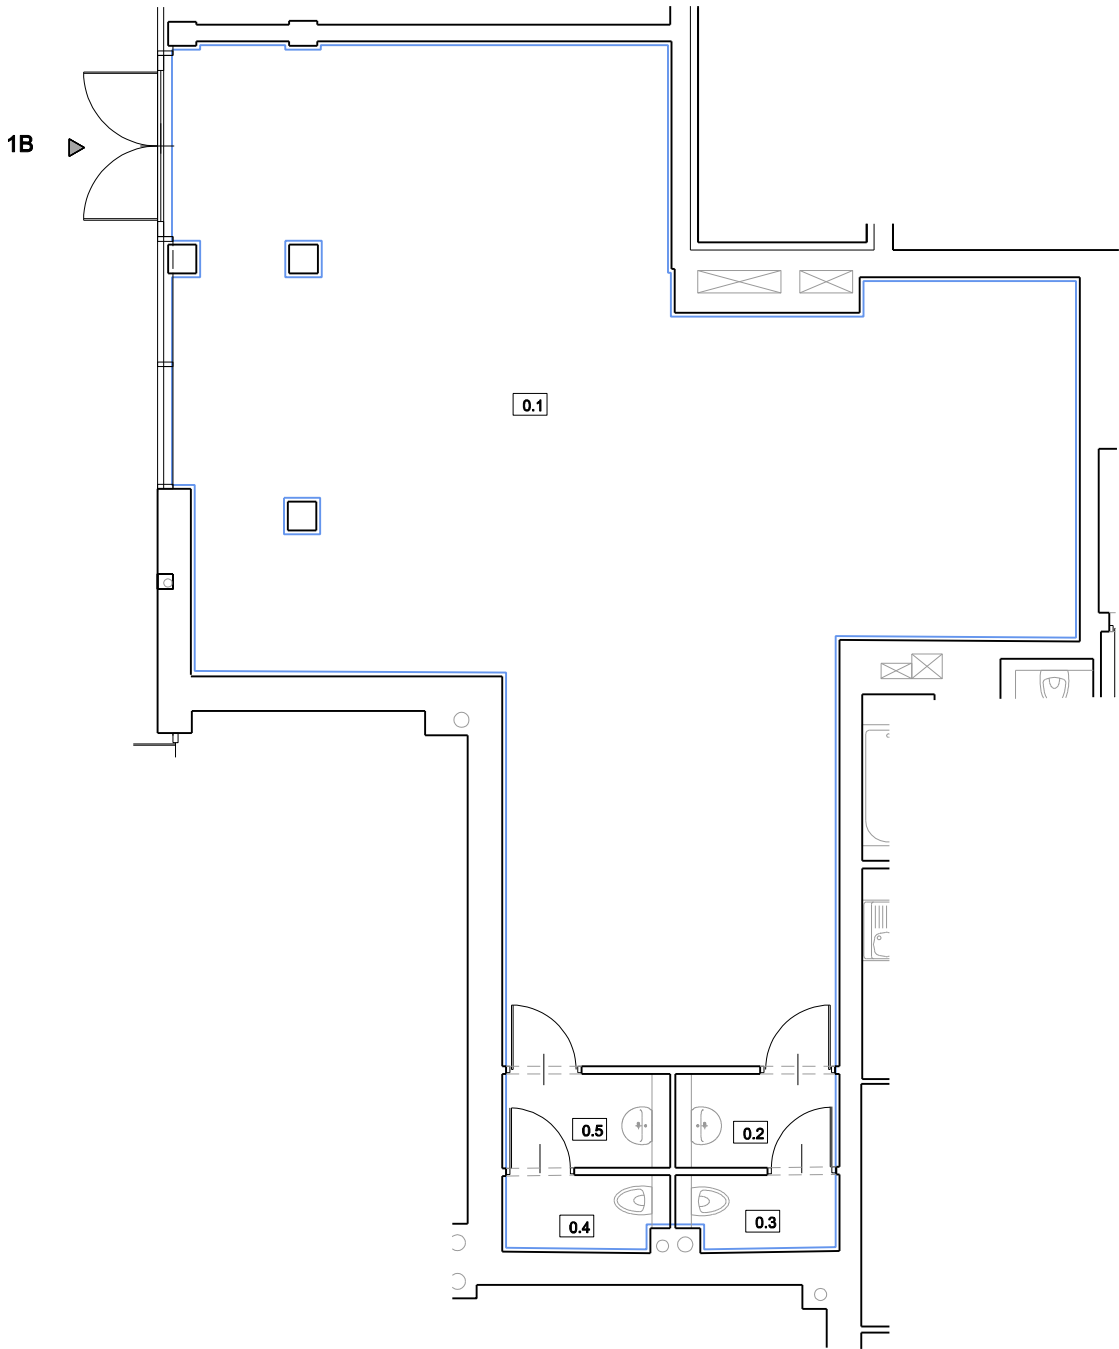

SCHEMAT RZUTU
KONDYGNACJA 1 - PARTER

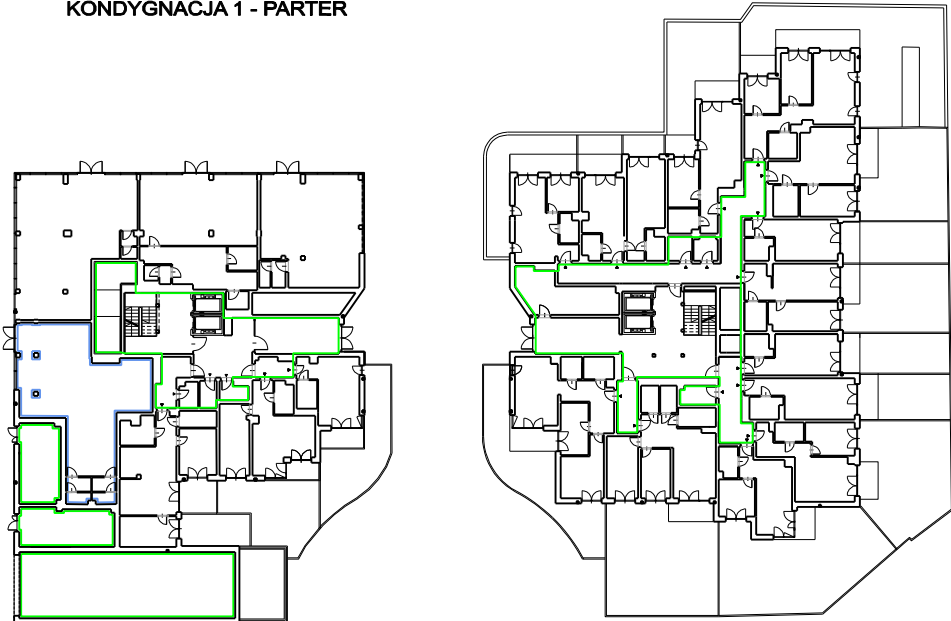

Nr pom.	Nazwa pomieszczenia	Pow. użytkowa [m ²]	Suma pow. użytkowej [m ²]
0.1	POM. HANDL.-USŁUG.	103.61	113.34
0.2	ŁAZIENKA 1	2.69	
0.3	WC 1	2.10	
0.4	ŁAZIENKA 2	2.18	
0.5	WC 2	2.76	

-  - części wspólne budynku
 - lokal usługowy
 - wejście do lokalu

Ściany wydzielające lokal są ścianami trwałymi (wybudowane w technologii tradycyjnej murowanej).
Dojście do lokalu mieszkalnego prowadzi przez część wspólną budynku (komunikacja) z terenu w użytkowaniu wspólnym.
Lokale posiadają odpowiednią wentylację.
Oświadczam, że opracowanie jest zgodne ze stanem faktycznym na dzień 15.05.2026 r.



INWENTARYZACJA ARCHITEKTONICZNO-BUDOWLANA
BUDYNEK MIESZKALNY WIELORODZINNY
J.EW.126104_9 PODGÓRZE, OBR.0030
UL. ŁAGIEWNICKA 33A, DZ. 167/7
LOKAL USŁUGOWY NR 1B

AUTOR OPRACOWANIA:

POMIAR INWENTARYZACYJNY:

KRAKÓW, 15.05.2026