
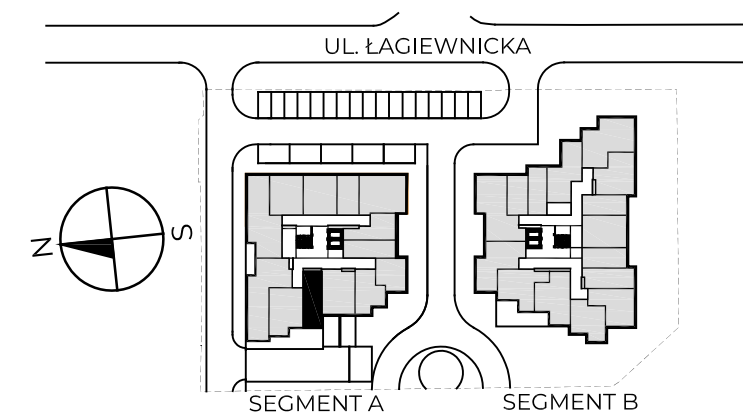


LOKAL: A14

PIĘTRO: 1

KLATKA: A


METRAŻ: 31,96m²

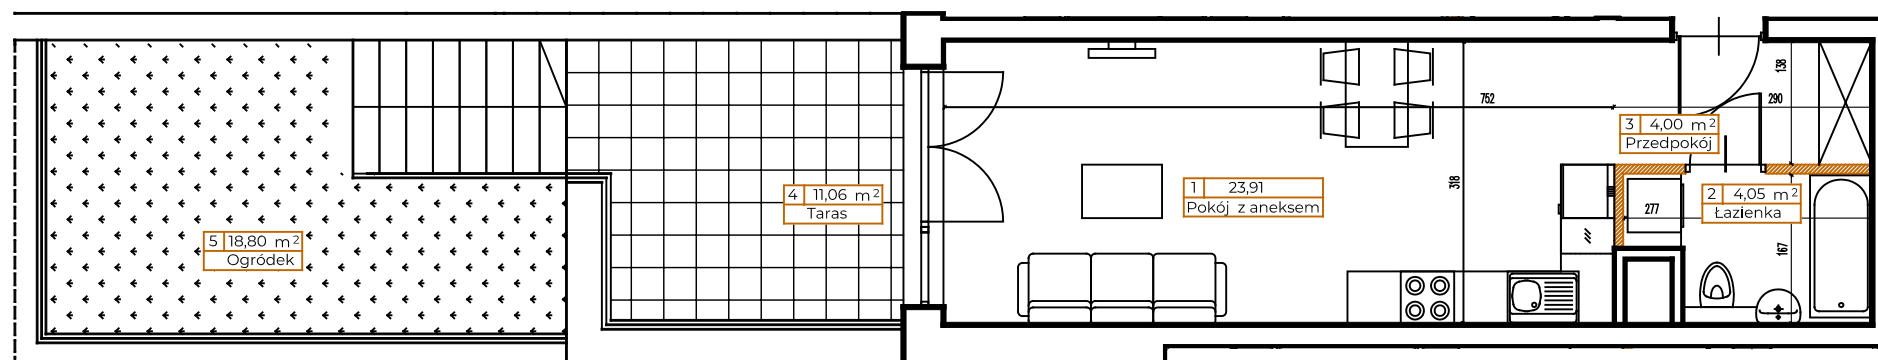

1. Pokój z aneksem	23,91 m ²
2. Łazienka	4,05 m ²
3. Przedpokój	4,00 m ²

POWIERZCHNIA UŻYTKOWA 31,96 m²

4. Taras	11,06 m ²
5. Ogródek	18,80 m ²

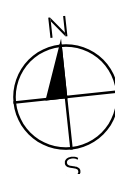

● ściany nośne

● ściany działowe

0 1m

KONTAKT: SPRZEDAZ@NOVYMATECZNY.PL

TEL. +48 533 744 899

Powierzchnia użytkowa pomieszczeń podana jest zgodnie z rozporządzeniem Ministra Rozwoju w sprawie szczegółowego zakresu i formy projektu budowlanego z dnia 11 września 2020r. (Dz.U. z 2020 poz.1609) oraz zgodnie z PN-ISO 9836:2022-07. Wymiary i powierzchnie lokali w dalszy etapie projektowania mogą ulec nieznacznym zmianom. Podane wymiary są wymiarami w świetle pionowych przegród (ścian) w stanie surowym. Urządzenia elektryczne, sanitarne i drzwi wewnętrzne nie stanowią wyposażenia lokali, a ich rozmieszczenie jest przykładowe. Przedstawione plany mają charakter wyłącznie informacyjny i nie stanowią oferty w rozumieniu Kodeksu Cywilnego. Projekt chroniony prawem autorskim

 NOVYMATECZNY.PL