


LOKAL: A48

PIĘTRO: 4

KLATKA: A

METRAŻ: 33,20m²

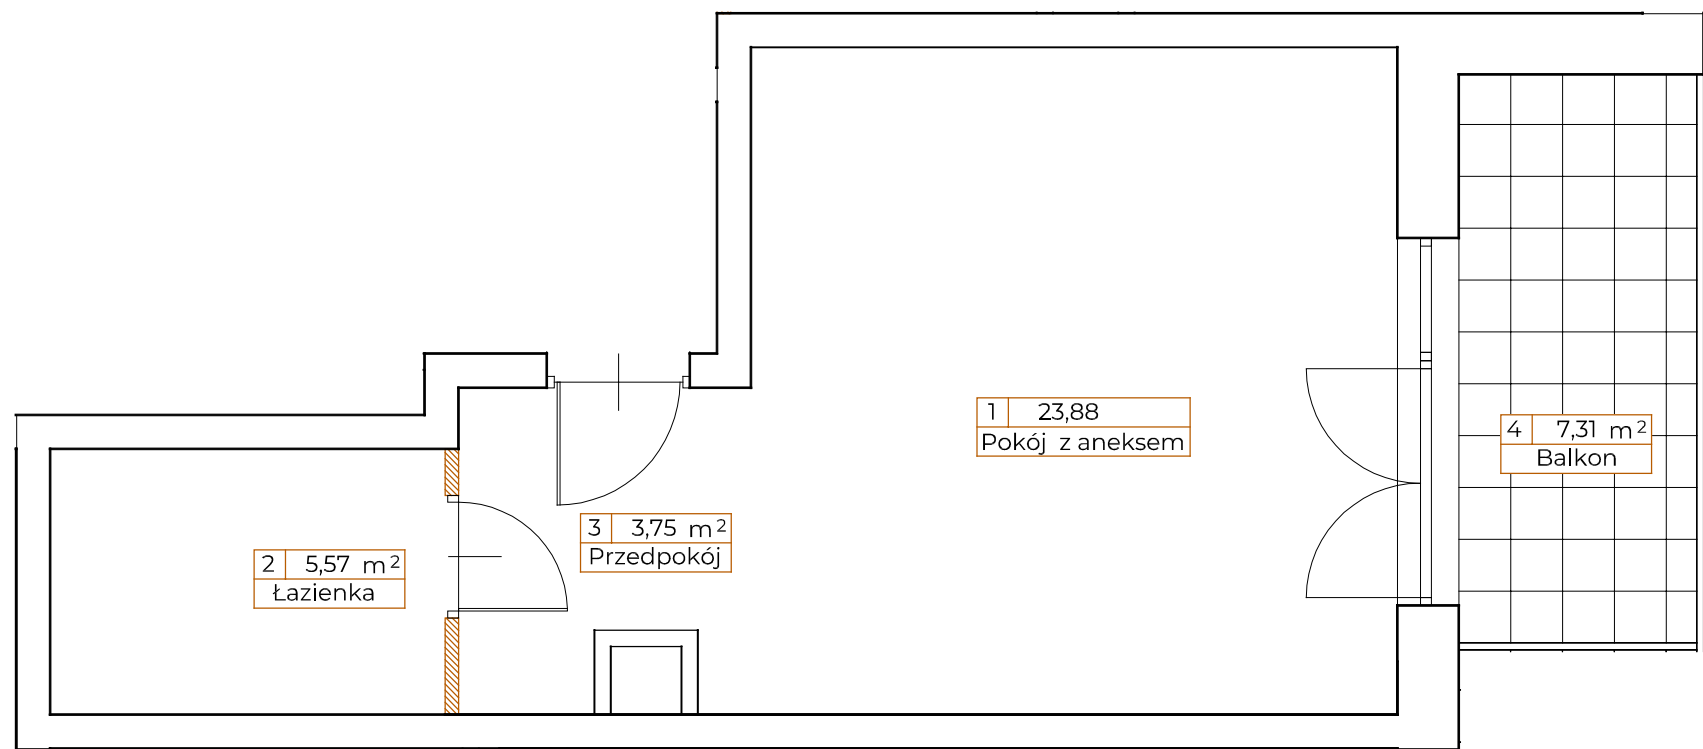


ściany nośne



ściany działowe

0 0.5m 1m

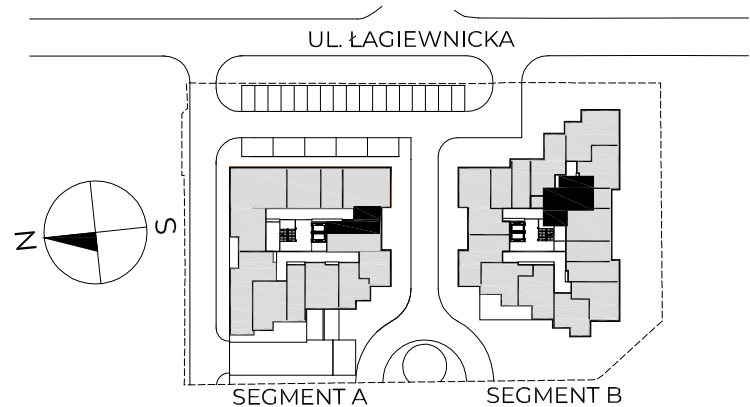

1. Pokój z aneksem	23,88 m ²
2. Łazienka	5,57 m ²
3. Przedpokój	3,75 m ²

POWIERZCHNIA UŻYTKOWA 33,20 m²

4. Balkon	7,31 m ²
-----------	---------------------

KONTAKT: SPRZEDAZ@NOVYMATECZNY.PL

TEL. +48 533 744 899

Powierzchnia użytkowa pomieszczeń podana jest zgodnie z rozporządzeniem Ministra Rozwoju w sprawie szczegółowego zakresu i formy projektu budowlanego z dnia 11 września 2020r. (Dz.U. z 2020 poz.1609) oraz zgodnie z PN-ISO 9836:2022-07. Wymiary i powierzchnie lokali w dalszy etapie projektowania mogą ulec nieznacznym zmianom. Podane wymiary są wymiarami w świetle pionowych przegród (ścian) w stanie surowym. Urządzenia elektryczne, sanitarne i drzwi wewnętrzne nie stanowią wyposażenia lokali, a ich rozmieszczenie jest przykładowe. Przedstawione plany mają charakter wyłącznie informacyjny i nie stanowią oferty w rozumieniu Kodeksu Cywilnego. Projekt chroniony prawem autorskim



NOVYMATECZNY.PL