
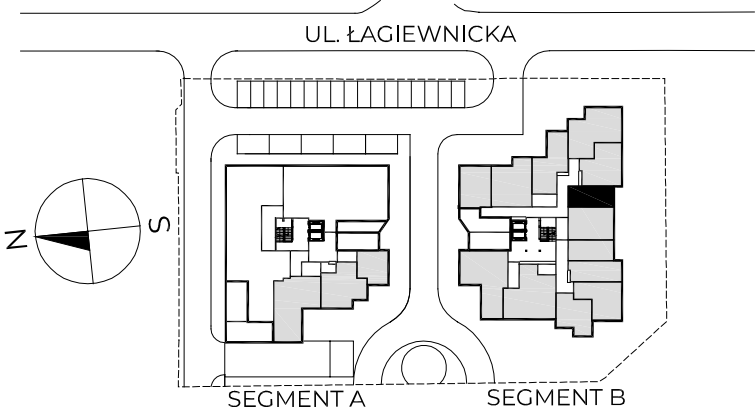


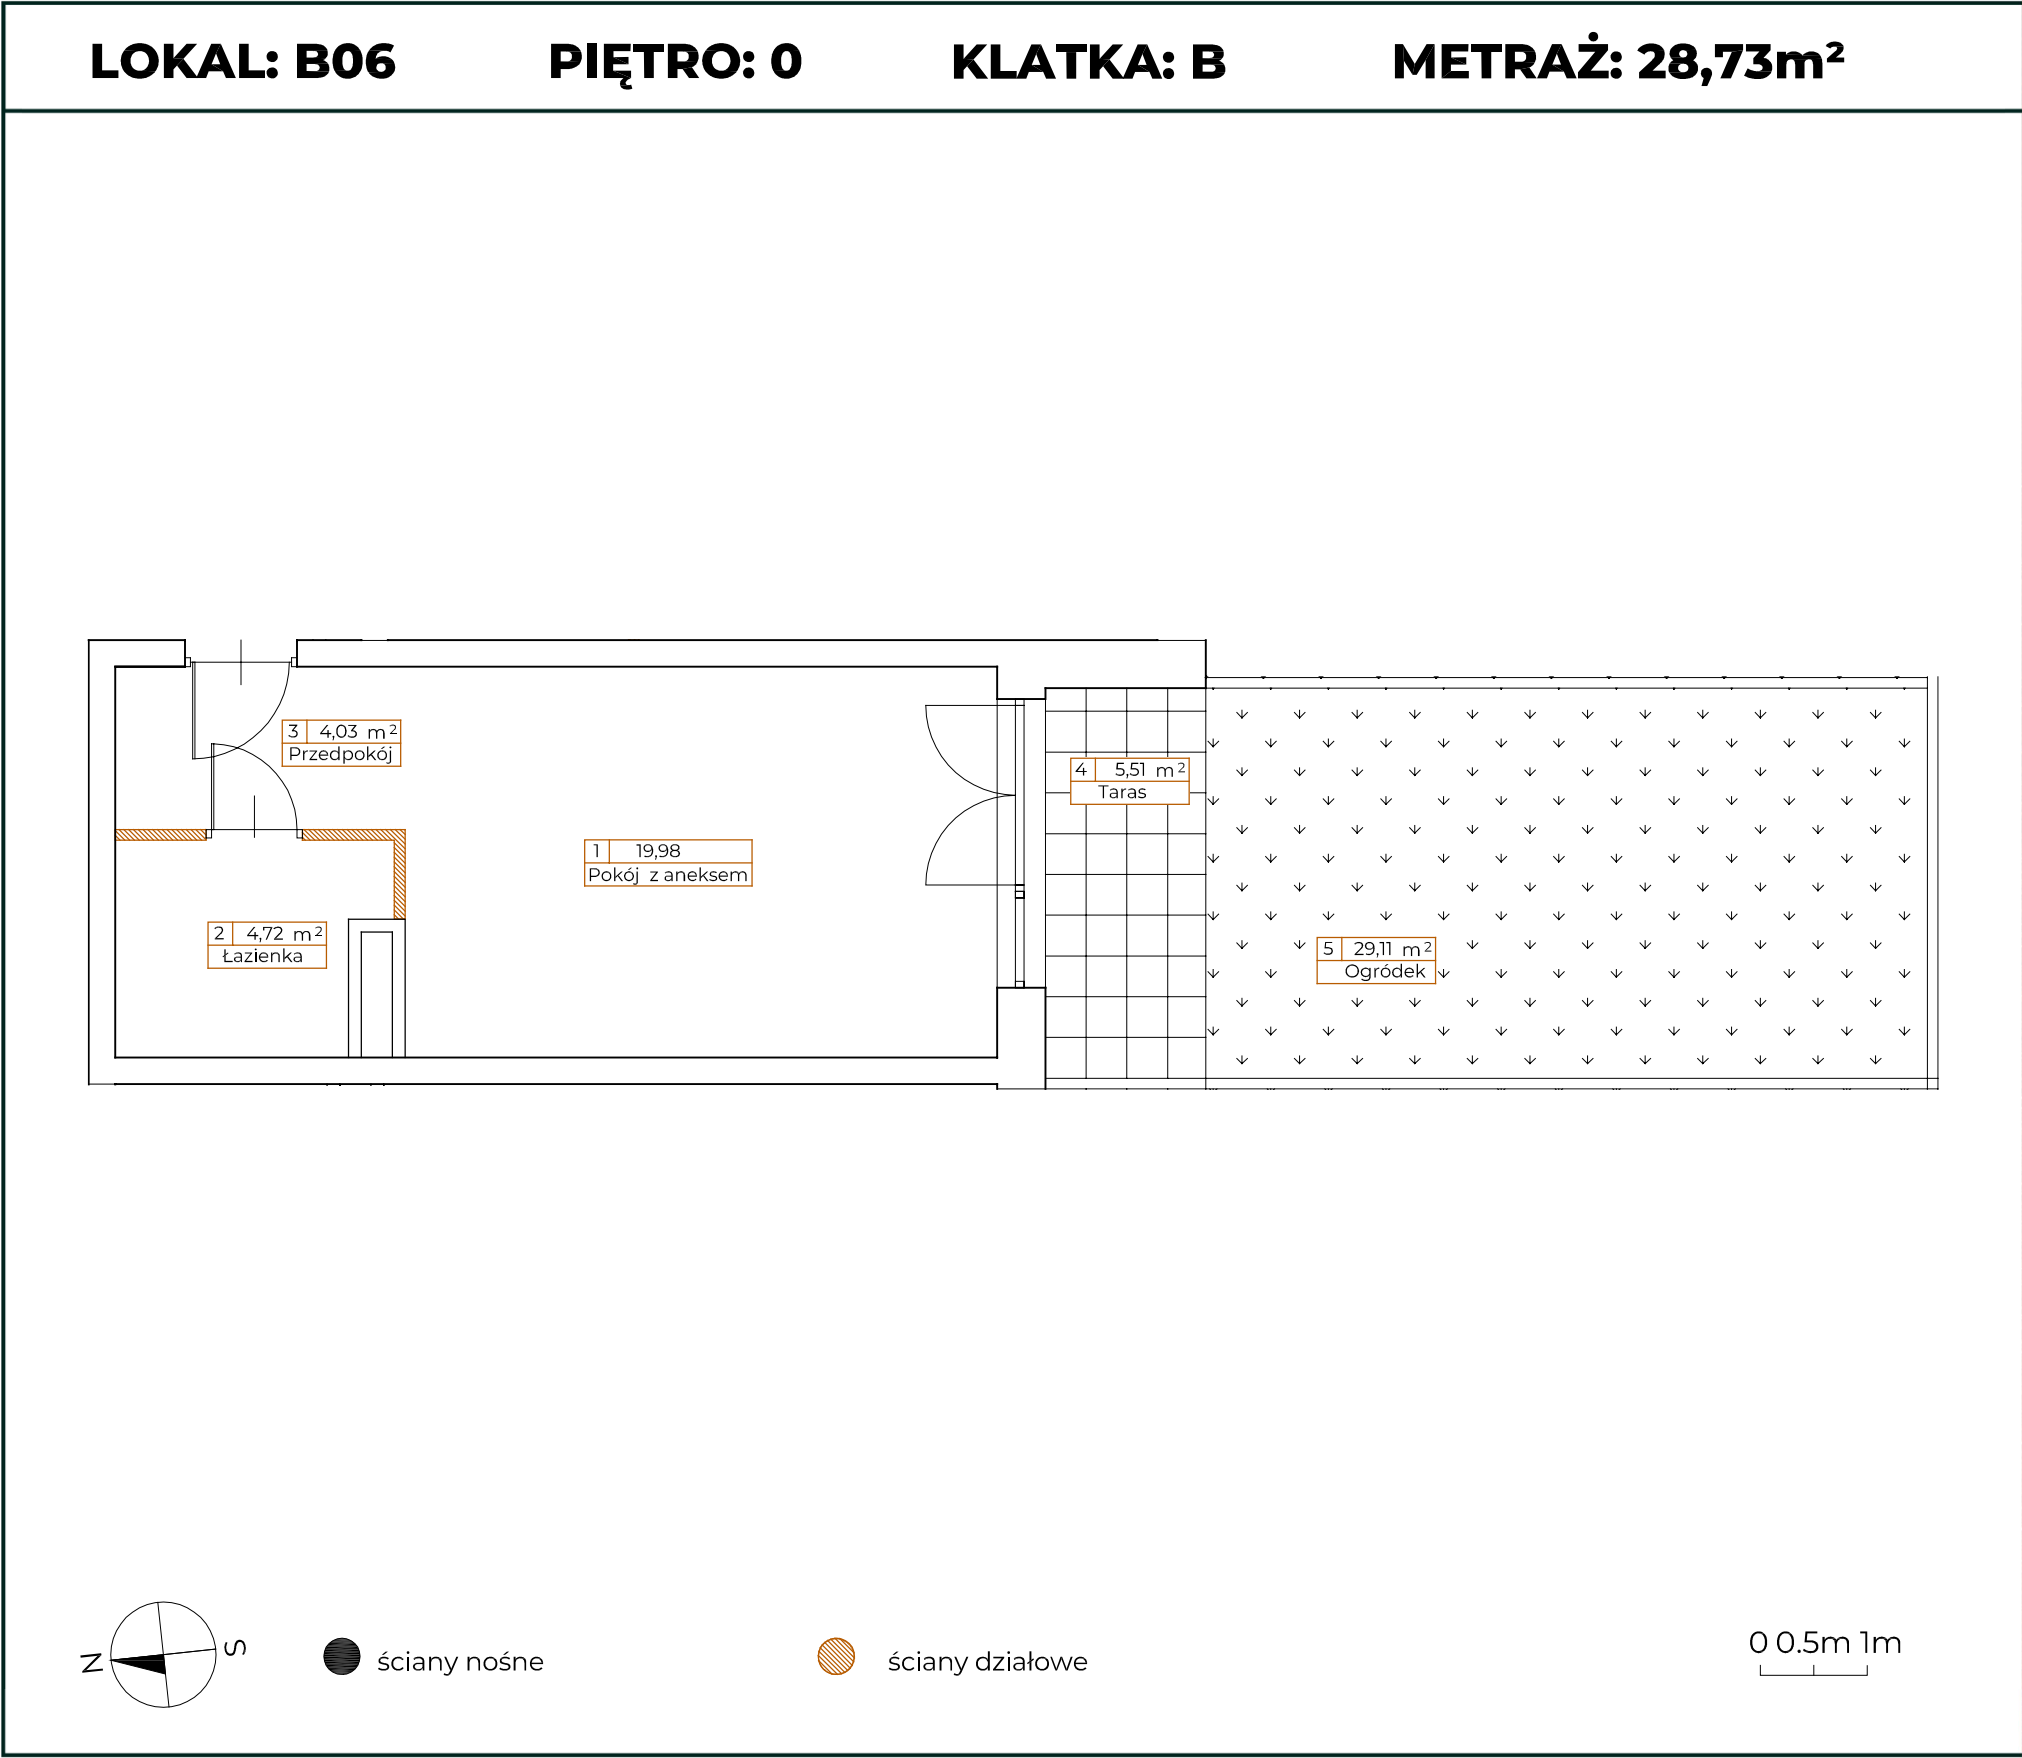

|                    |                      |
|--------------------|----------------------|
| 1. Pokój z aneksem | 19,98 m <sup>2</sup> |
| 2. Łazienka        | 4,72 m <sup>2</sup>  |
| 3. Przedpokój      | 4,03 m <sup>2</sup>  |

POWIERZCHNIA UŻYTKOWA 28,73 m<sup>2</sup>

|            |                      |
|------------|----------------------|
| 4. Taras   | 5,51 m <sup>2</sup>  |
| 6. Ogródek | 29,11 m <sup>2</sup> |

KONTAKT: [SPRZEDAZ@NOVYMATECZNY.PL](mailto:SPRZEDAZ@NOVYMATECZNY.PL)

TEL. +48 533 744 899

Powierzchnia użytkowa pomieszczeń podana jest zgodnie z rozporządzeniem Ministra Rozwoju w sprawie szczegółowego zakresu i formy projektu budowlanego z dnia 11 września 2020r. (Dz.U. z 2020 poz.1609) oraz zgodnie z PN-ISO 9836:2022-07. Wymiary i powierzchnie lokali w dalszy etapie projektowania mogą ulec nieznacznym zmianom. Podane wymiary są wymiarami w świetle pionowych przegród (ścian) w stanie surowym. Urządzenia elektryczne, sanitarne i drzwi wewnętrzne nie stanowią wyposażenia lokali, a ich rozmieszczenie jest przykładowe. Przedstawione plany mają charakter wyłącznie informacyjny i nie stanowią oferty w rozumieniu Kodeksu Cywilnego. Projekt chroniony prawem autorskim

