
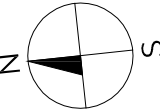


LOKAL: B24

PIĘTRO: 1

KLATKA: B


METRAŻ: 45,02m²

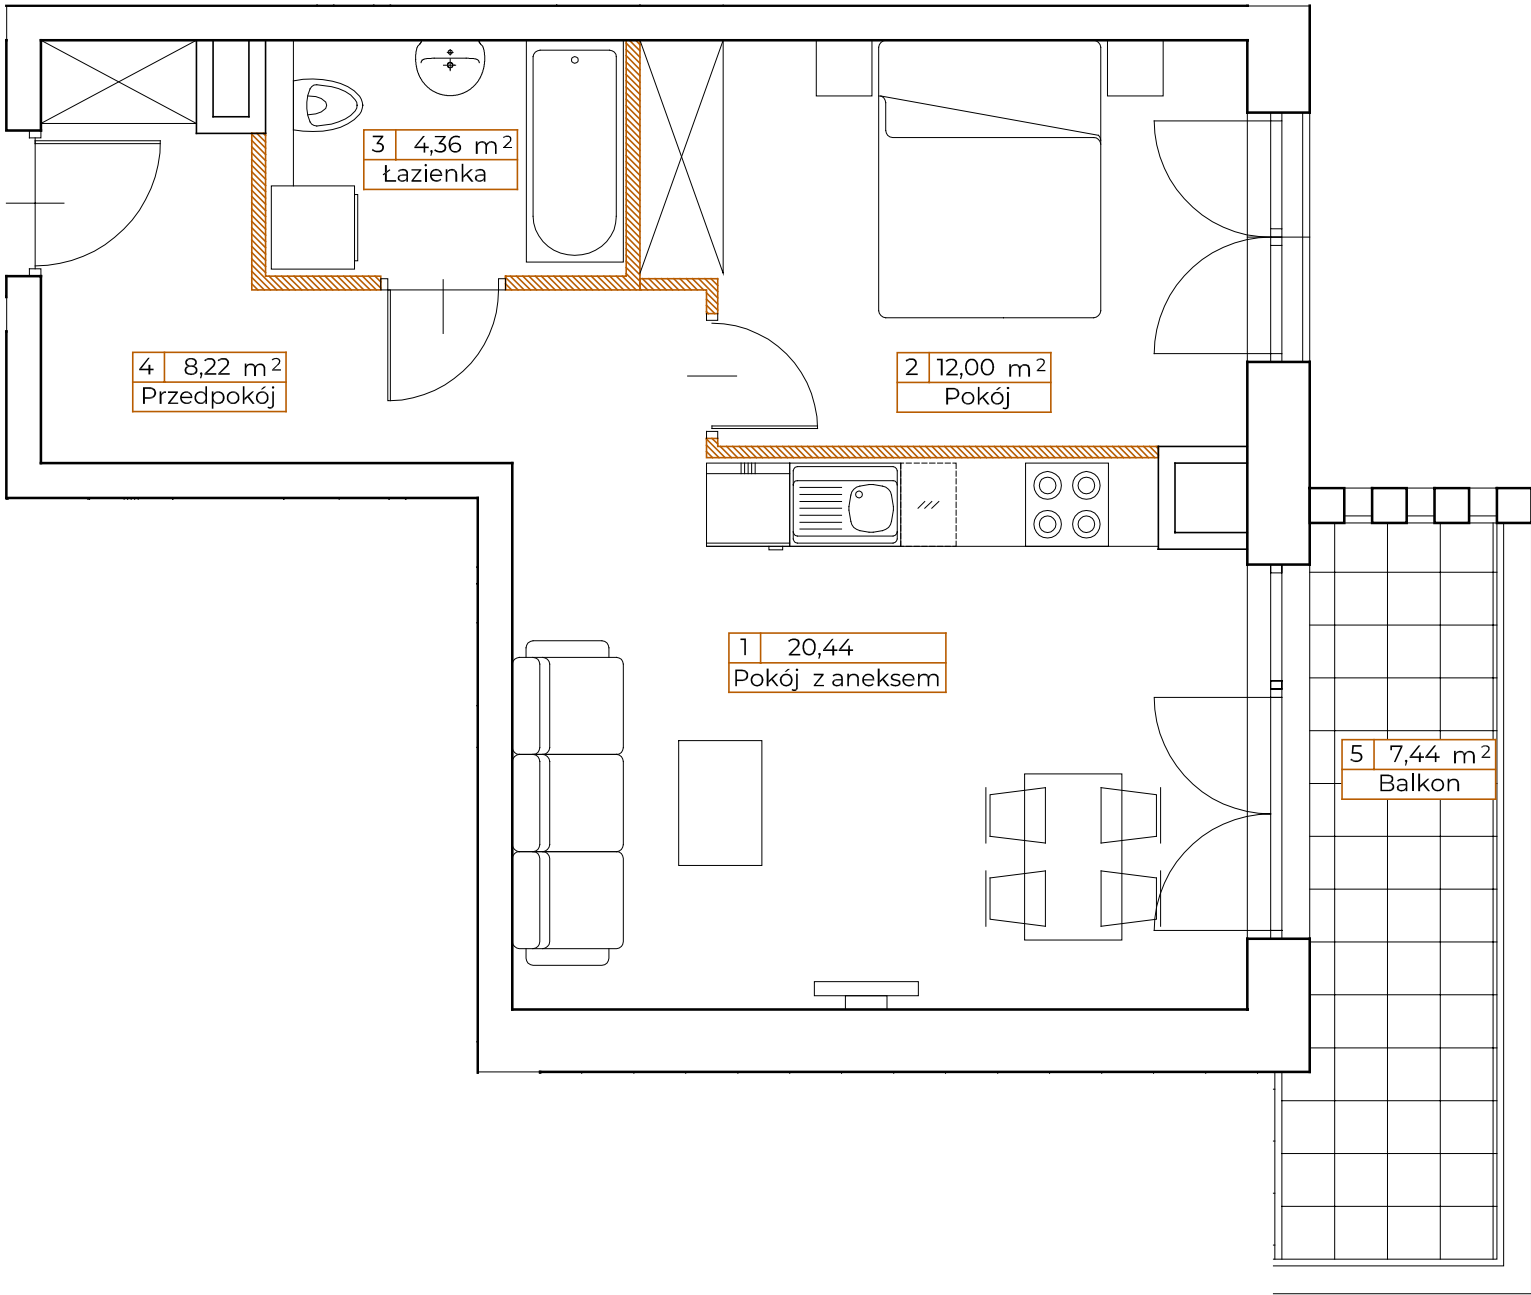

● ściany nośne

● ściany działowe

0 0.5m 1m

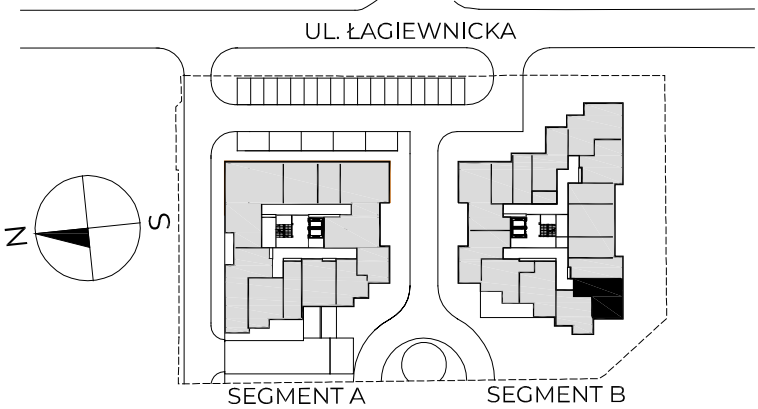

1. Pokój z aneksem	20,44 m ²
2. Pokój	12,00 m ²
3. Łazienka	4,36 m ²
4. Przedpokój	8,22 m ²

POWIERZCHNIA UŻYTKOWA 45,02 m²

5. Balkon 7,44 m²

KONTAKT: SPRZEDAZ@NOVYMATECZNY.PL

TEL. +48 533 744 899

Powierzchnia użytkowa pomieszczeń podana jest zgodnie z rozporządzeniem Ministra Rozwoju w sprawie szczegółowego zakresu i formy projektu budowlanego z dnia 11 września 2020r. (Dz.U. z 2020 poz.1609) oraz zgodnie z PN-ISO 9836:2022-07. Wymiary i powierzchnie lokali w dalszy etapie projektowania mogą ulec nieznacznym zmianom. Podane wymiary są wymiarami w świetle pionowych przegród (ścian) w stanie surowym. Urządzenia elektryczne, sanitarne i drzwi wewnętrzne nie stanowią wyposażenia lokali, a ich rozmieszczenie jest przykładowe. Przedstawione plany mają charakter wyłącznie informacyjny i nie stanowią oferty w rozumieniu Kodeksu Cywilnego. Projekt chroniony prawem autorskim

 [NOVYMATECZNY.PL](https://www.novymateczny.pl)