
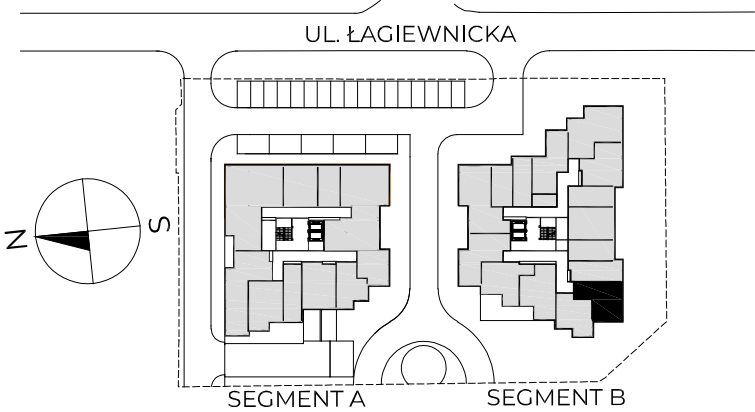


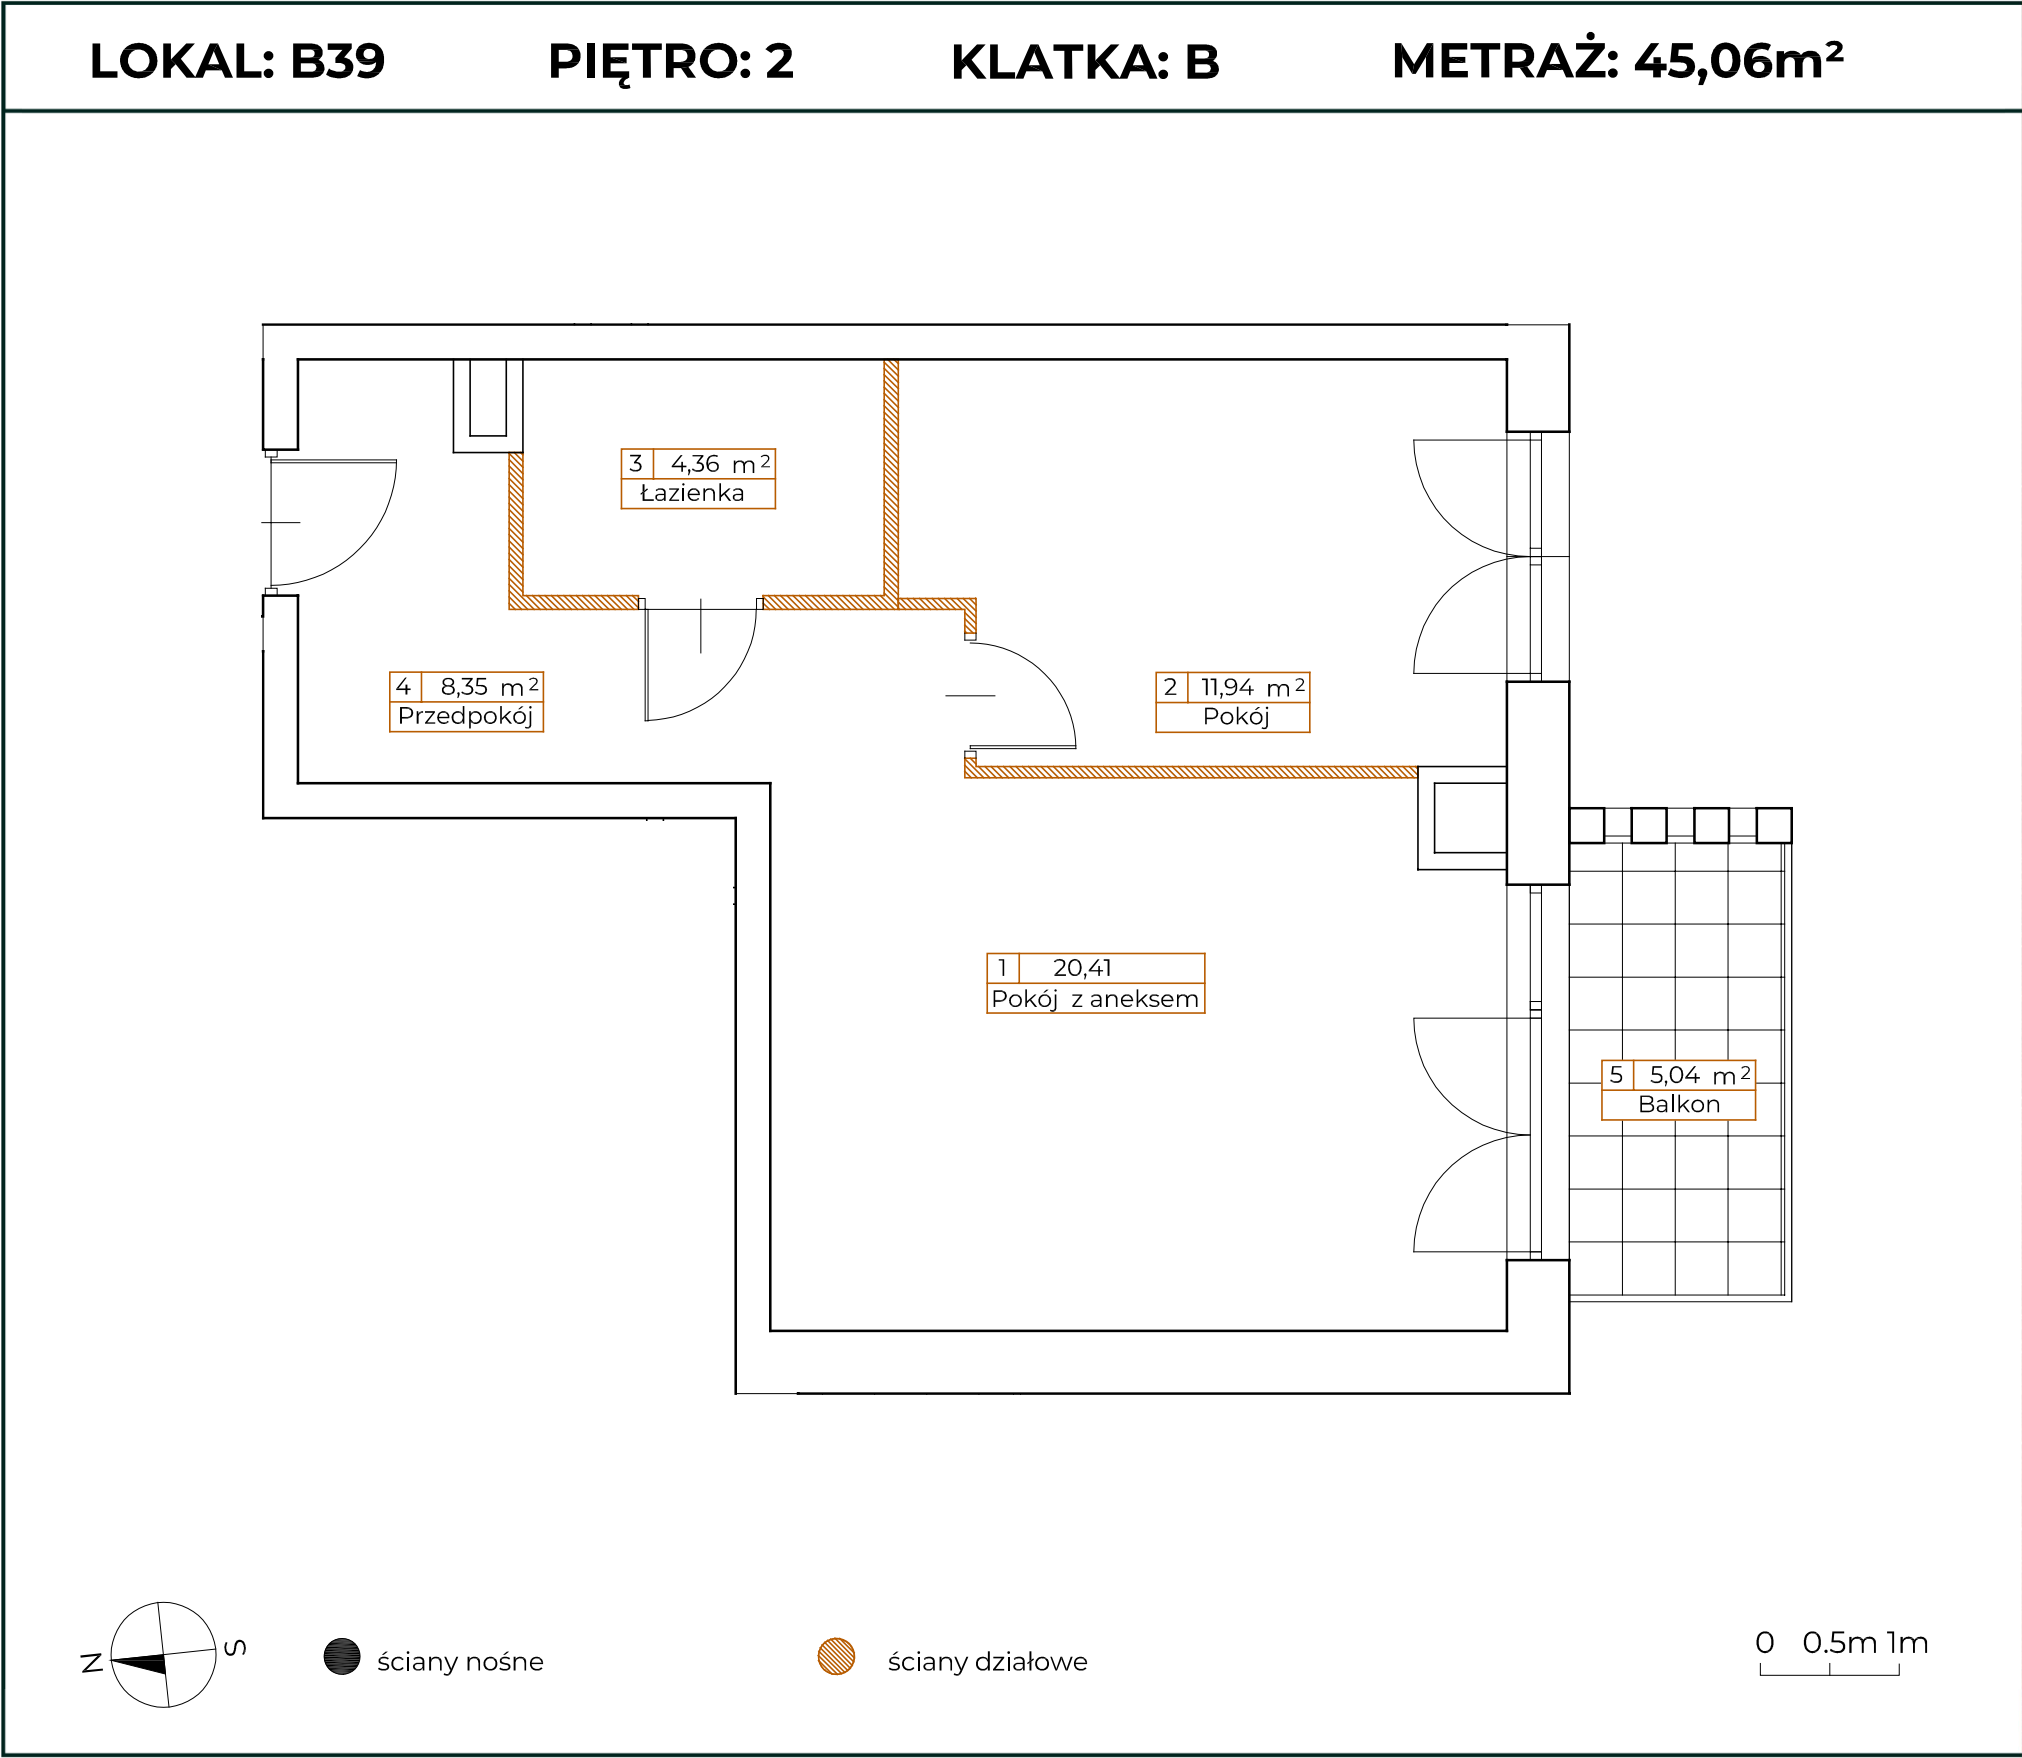

|                    |                      |
|--------------------|----------------------|
| 1. Pokój z aneksem | 20,41 m <sup>2</sup> |
| 2. Pokój           | 11,94 m <sup>2</sup> |
| 3. Łazienka        | 4,36 m <sup>2</sup>  |
| 4. Przedpokój      | 8,35 m <sup>2</sup>  |

|                       |                      |
|-----------------------|----------------------|
| POWIERZCHNIA UŻYTKOWA | 45,06 m <sup>2</sup> |
| 5. Balkon             | 5,04 m <sup>2</sup>  |

KONTAKT: [SPRZEDAZ@NOVYMATECZNY.PL](mailto:SPRZEDAZ@NOVYMATECZNY.PL)

TEL. +48 533 744 899

Powierzchnia użytkowa pomieszczeń podana jest zgodnie z rozporządzeniem Ministra Rozwoju w sprawie szczegółowego zakresu i formy projektu budowlanego z dnia 11 września 2020r. (Dz.U. z 2020 poz.1609) oraz zgodnie z PN-ISO 9836:2022-07. Wymiary i powierzchnie lokali w dalszy etapie projektowania mogą ulec nieznacznym zmianom. Podane wymiary są wymiarami w świetle pionowych przegród (ścian) w stanie surowym. Urządzenia elektryczne, sanitarne i drzwi wewnętrzne nie stanowią wyposażenia lokali, a ich rozmieszczenie jest przykładowe. Przedstawione plany mają charakter wyłącznie informacyjny i nie stanowią oferty w rozumieniu Kodeksu Cywilnego. Projekt chroniony prawem autorskim

